

COMUNE di ASSISI

RESTAURO DELLA LOGGIA AFFRESCATA
DENOMINATA "VOLTA PINTA"
ASSISI - PIAZZA DEL COMUNE

Committente
COMUNE DI ASSISI
Settore Lavori Pubblici
Servizio OO.PP. e Progettazioni

Progettista Manuela Elisei Restauro e Conservazione Opere d'Arte	Restituzione grafica Fabio Giappichelli
---	---

Titolo
Interventi sull'opera


Elaborato Fori provocati da chiodi e staffe metalliche Siti di prelievo per le indagini microbiologiche	Elaborato a01
---	-------------------------

Scala 1:20	Data 19 Ottobre 2006
----------------------	--------------------------------

Manuela Elisei
Conservazione e Restauro d'Opere d'Arte - Via Padre Antonio Giorgi, 1 - Assisi - (Pg)
P.IVA: 02584310540

LA DIFFUSIONE E RIPRODUZIONE, ANCHE PARZIALE DI QUESTA TAVOLA E' VIETATA A TERMINI DI LEGGE

- Fori provocati da chiodi e staffe metalliche
- Siti di prelievo per le indagini microbiologiche

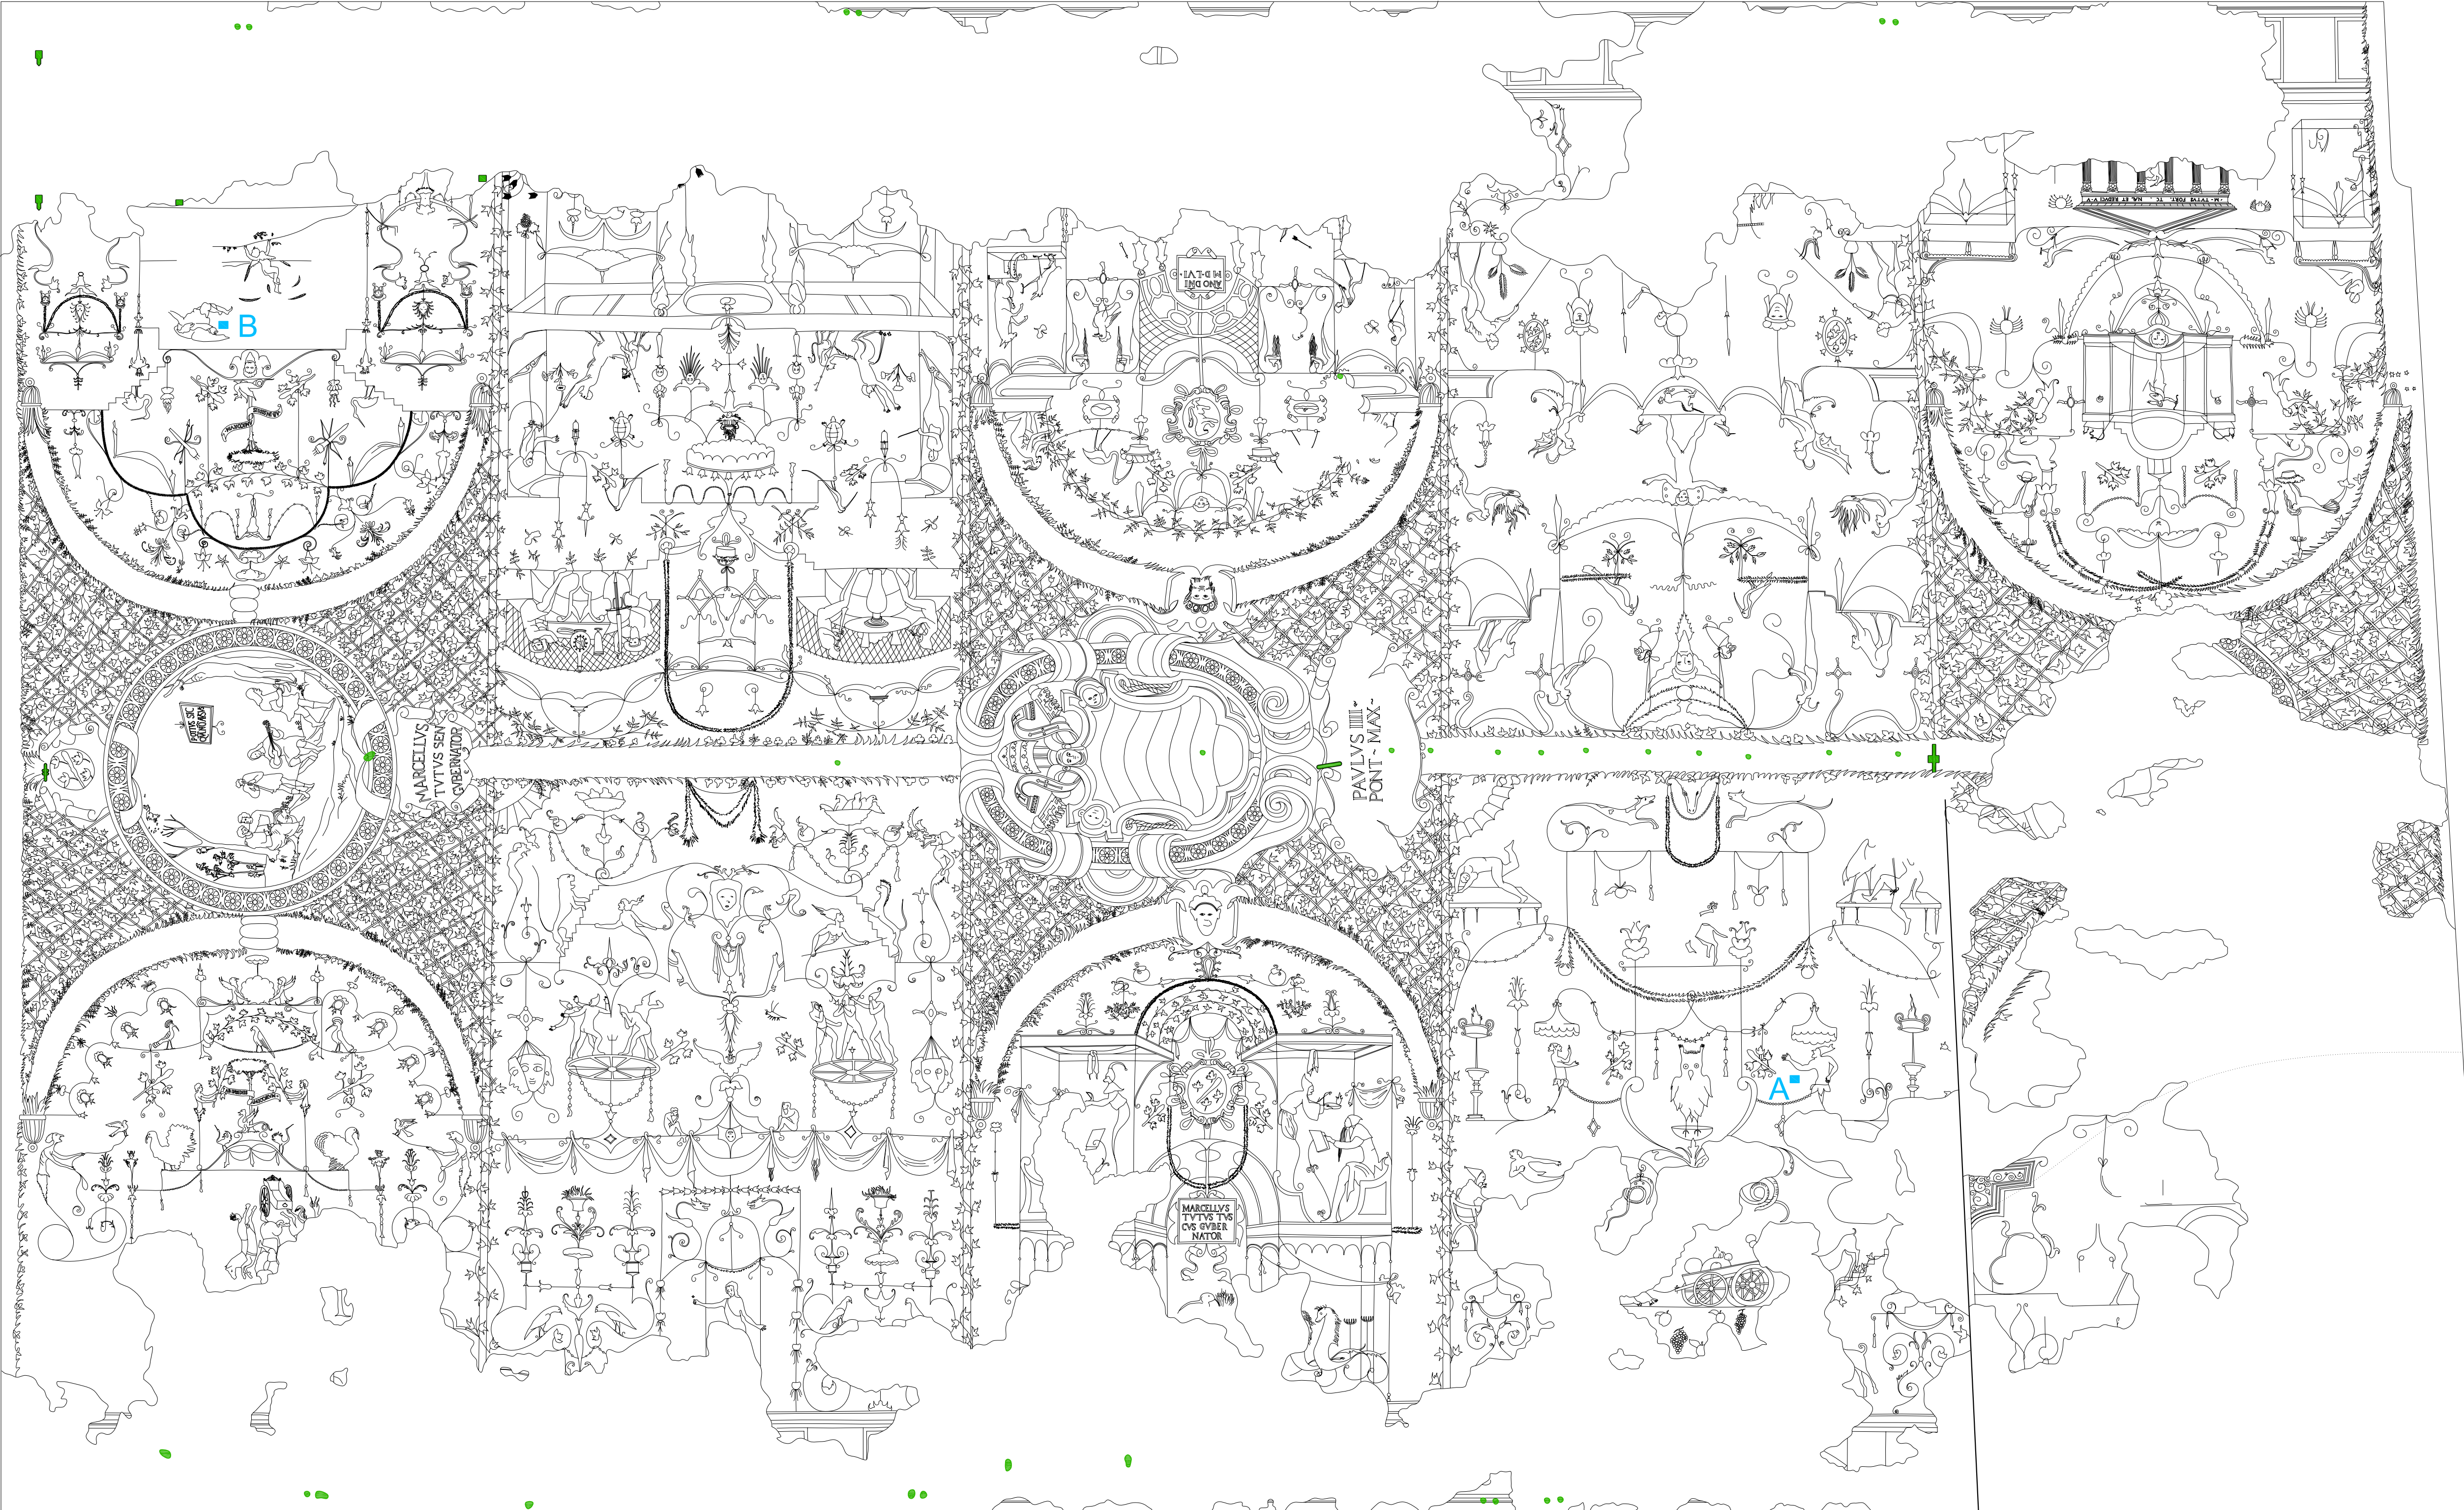

COMUNE di ASSISI

RESTAURO DELLA LOGGIA AFFRESCATA
DENOMINATA "VOLTA PINTA"
ASSISI - PIAZZA DEL COMUNE

Comittente

COMUNE DI ASSISI
Settore Lavori Pubblici
Servizio OO.PP. e Progettazioni

Progettista

Manuela Elisei
Restauro e Conservazione Opere d'Arte

Restituzione grafica

Fabio Giappichelli

Titolo

Interventi sull'opera

Elaborato

Rimozione delle vecchie stuccature

Elaborato

a02

Scala

1:20

Data



19 Ottobre 2006

Manuela Elisei

Conservazione e Restauro d'Opere d'Arte - Via Padre Antonio Giorgi,1 - Assisi - (Pg)
P.IVA: 02584310540

LA DIFFUSIONE E RIPRODUZIONE, ANCHE PARZIALE DI QUESTA TAVOLA E' VIETATA A TERMINI DI LEGGE

Stuccature in sabbia e calce (Venanzi 1900)

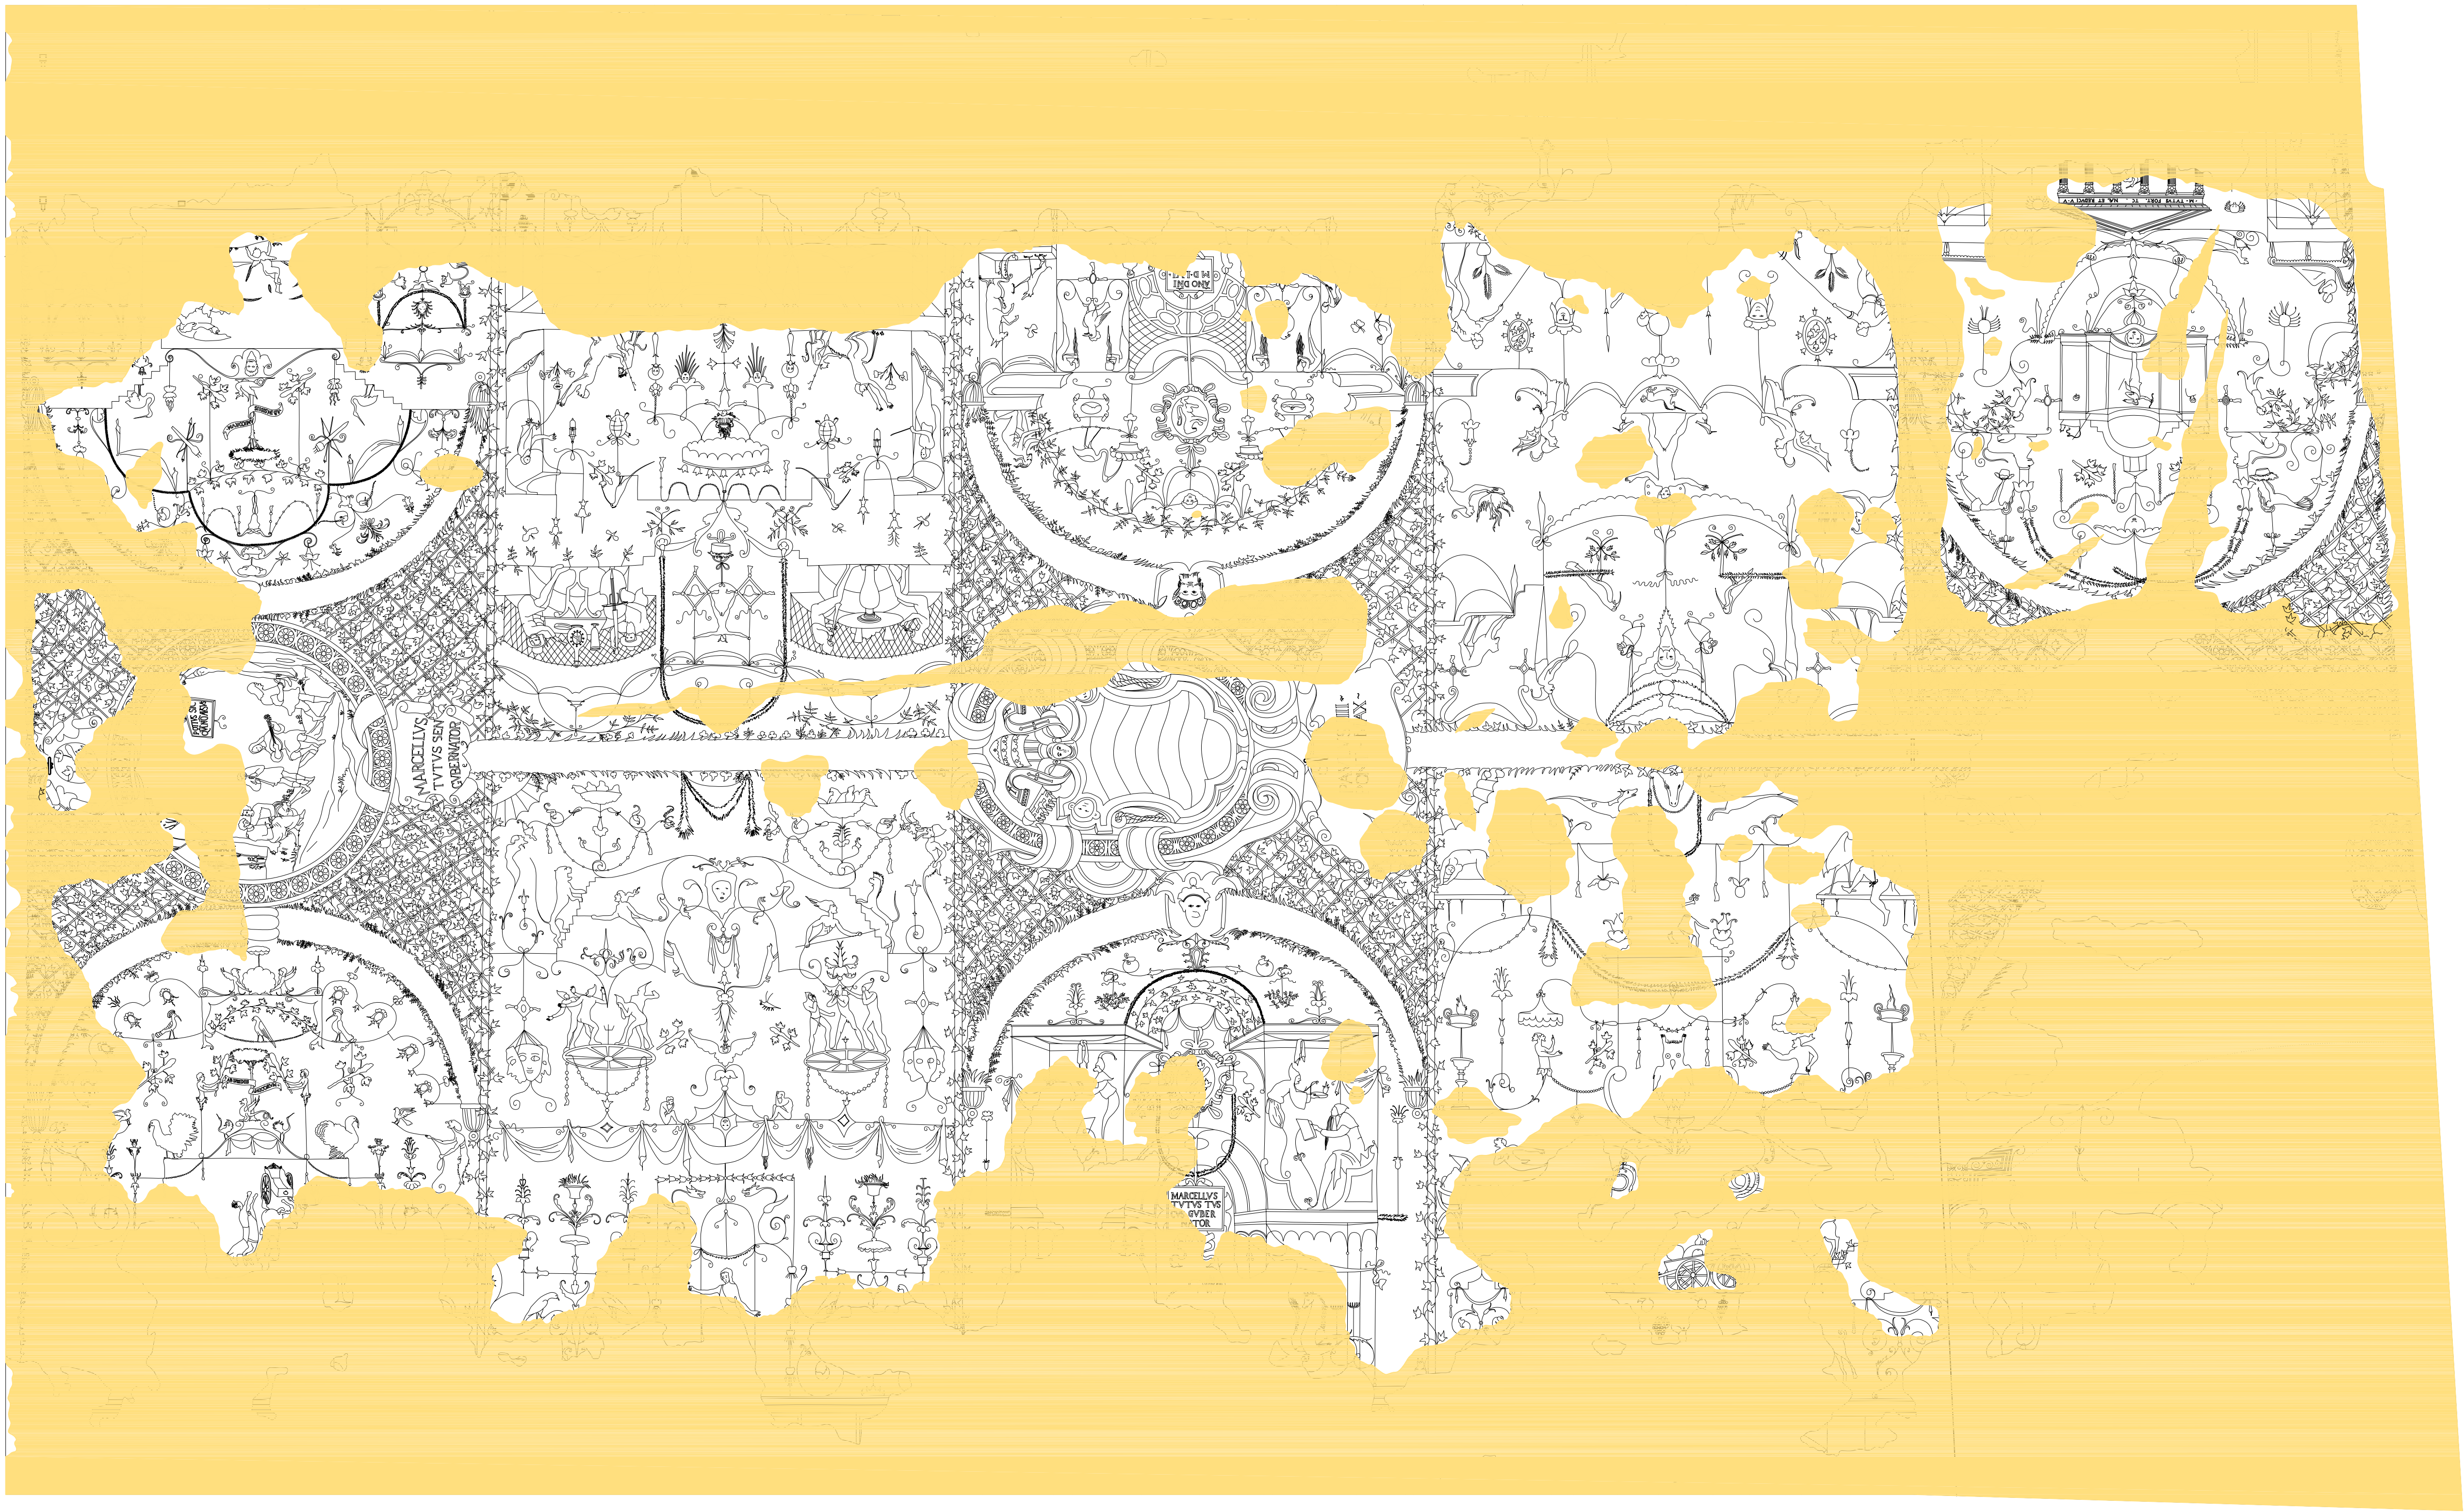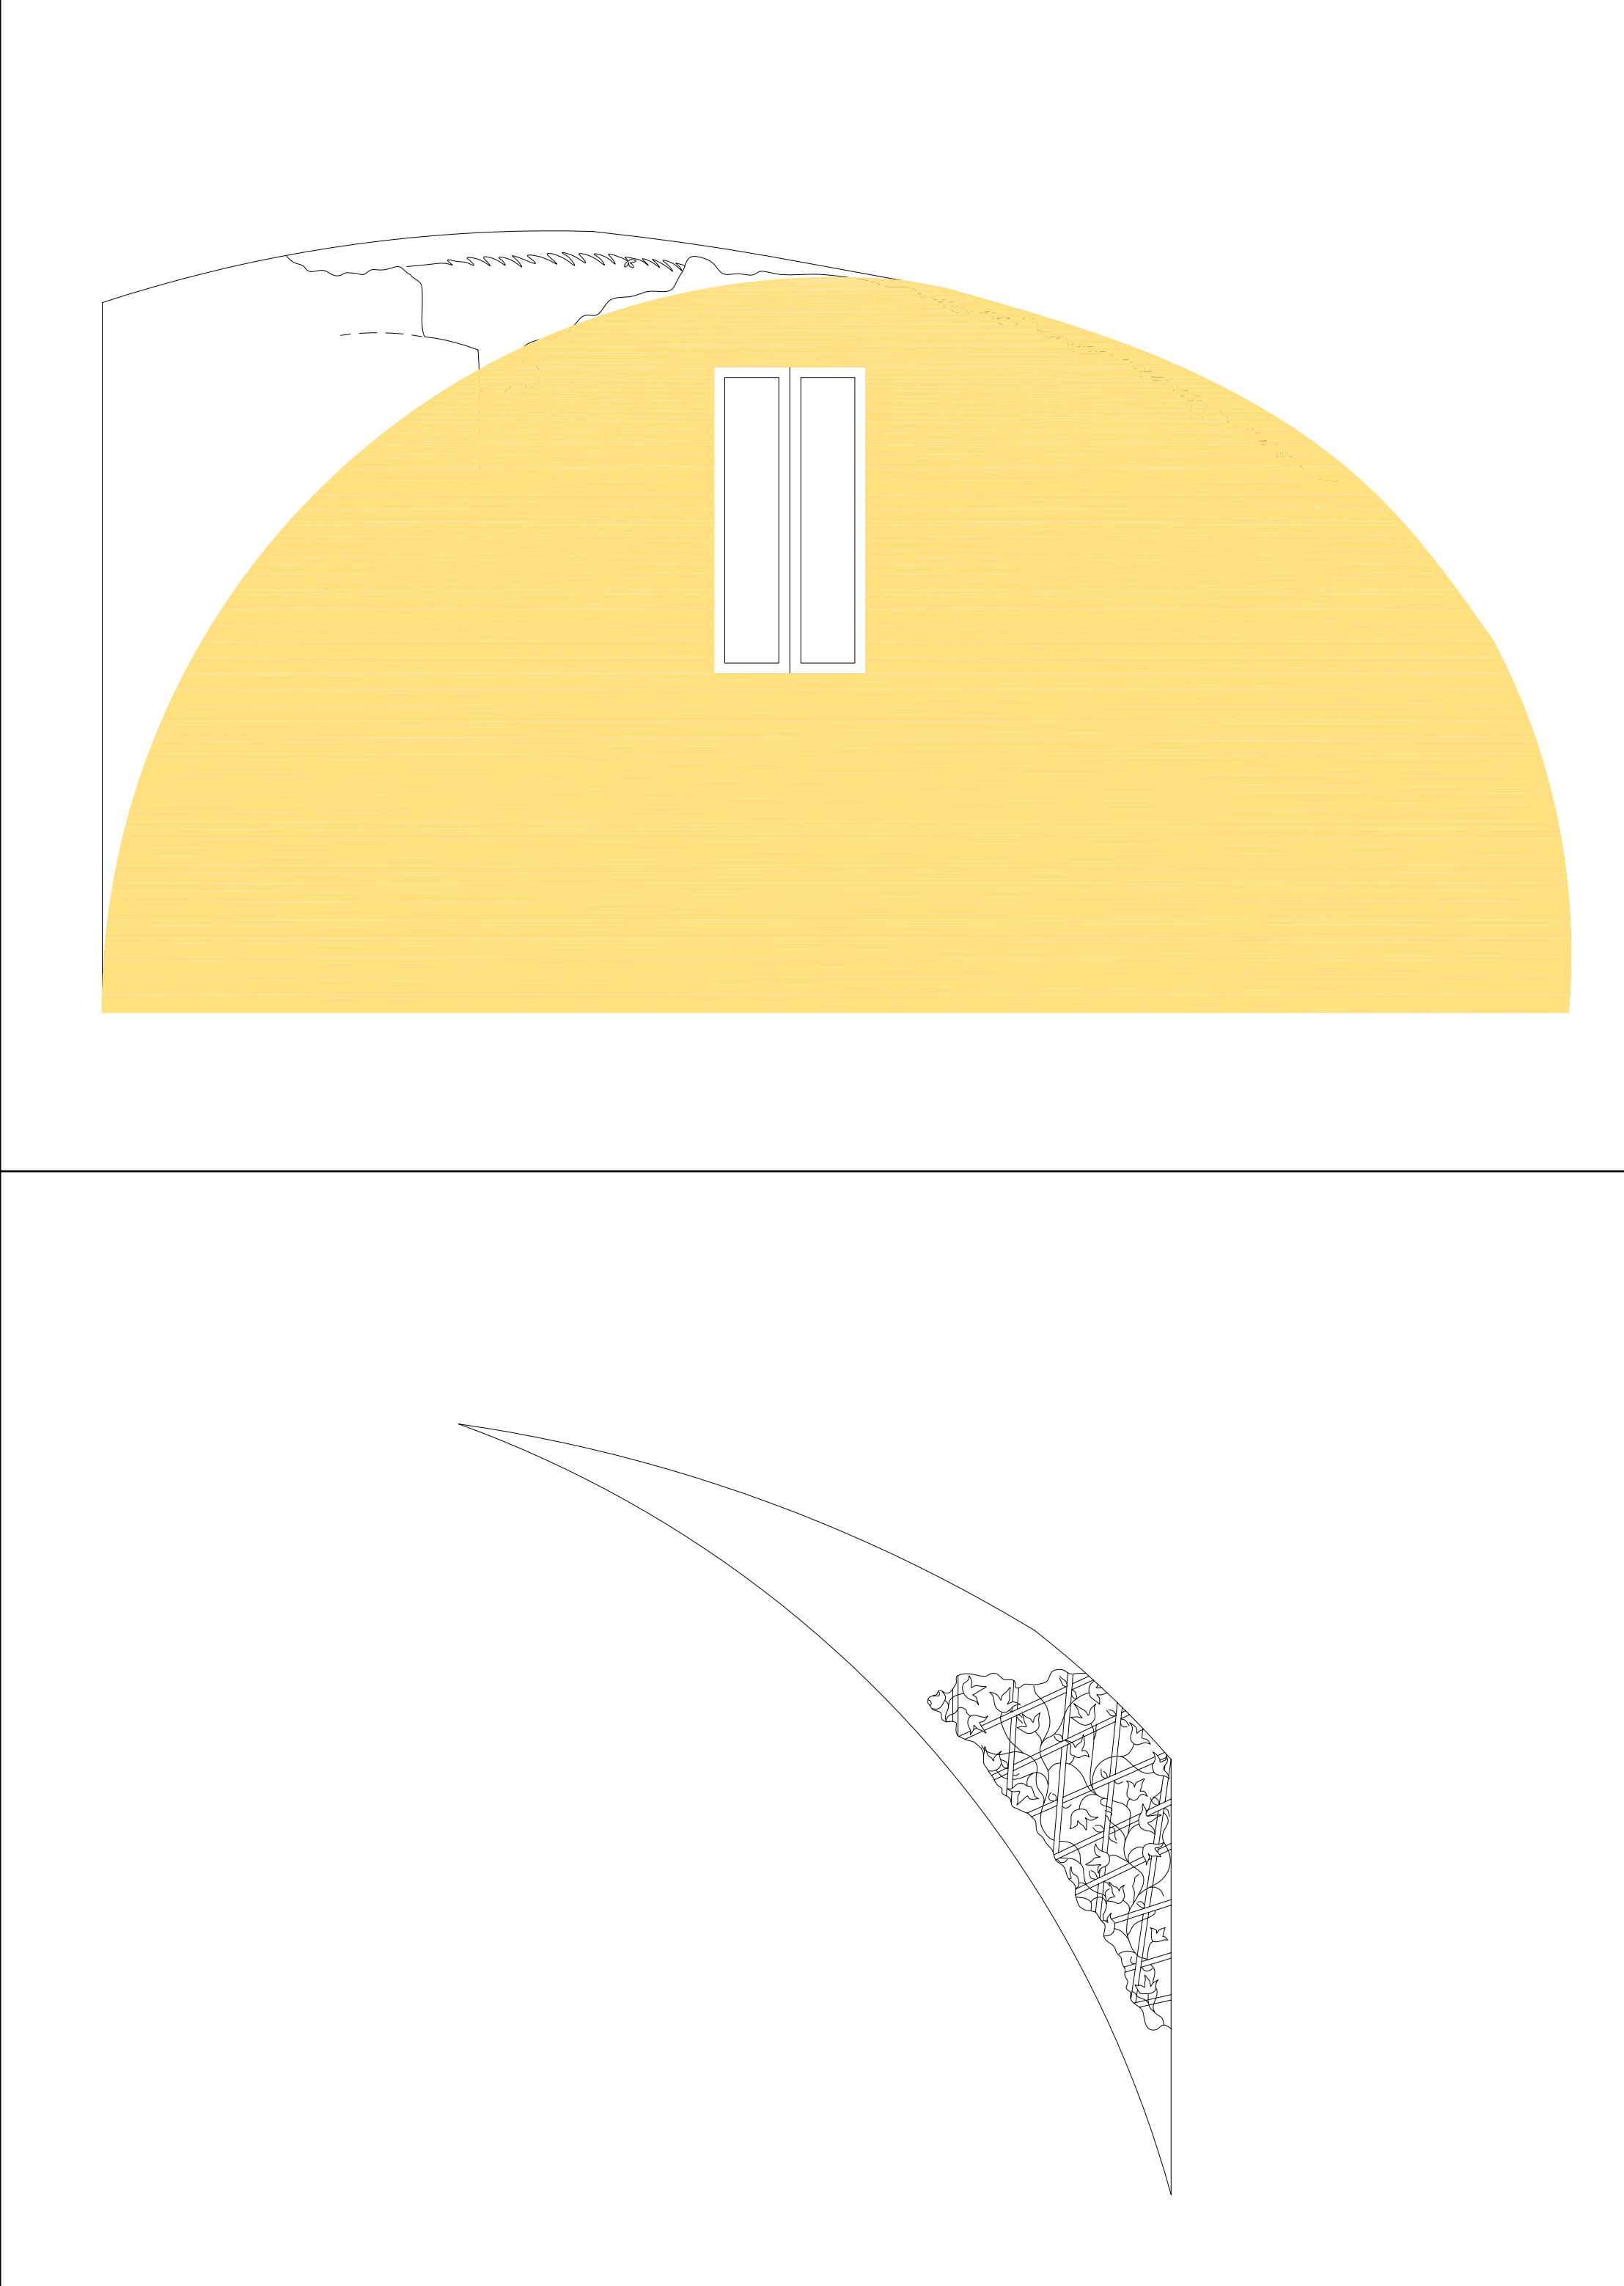

COMUNE di ASSISI

RESTAURO DELLA LOGGIA AFFRESCATA
DENOMINATA "VOLTA PINTA"
ASSISI - PIAZZA DEL COMUNE

Committente

COMUNE DI ASSISI
Settore Lavori Pubblici
Servizio OO.PP. e Progettazioni

Progettista

Manuela Elisei
Restauro e Conservazione Opere d'Arte

Restituzione grafica

Fabio Giappichelli

Titolo

Interventi sull'opera

Elaborato

Rimozione delle vecchie stuccature

Scala

1:20

Data

19 Ottobre 2006

Elaborato



a03

Manuela Elisei

Conservazione e Restauro d'Opere d'Arte - Via Padre Antonio Giorgi,1 - Assisi - (Pg)
P.IVA: 02584310540

LA DIFFUSIONE E RIPRODUZIONE, ANCHE PARZIALE DI QUESTA TAVOLA E' VIETATA A TERMINI DI LEGGE

- Stuccature in sabbia e calce (XIX secolo)
- Stuccature in cemento (ultimo ventennio)
- Stuccatura in sabbia e calce (ultimo ventennio)

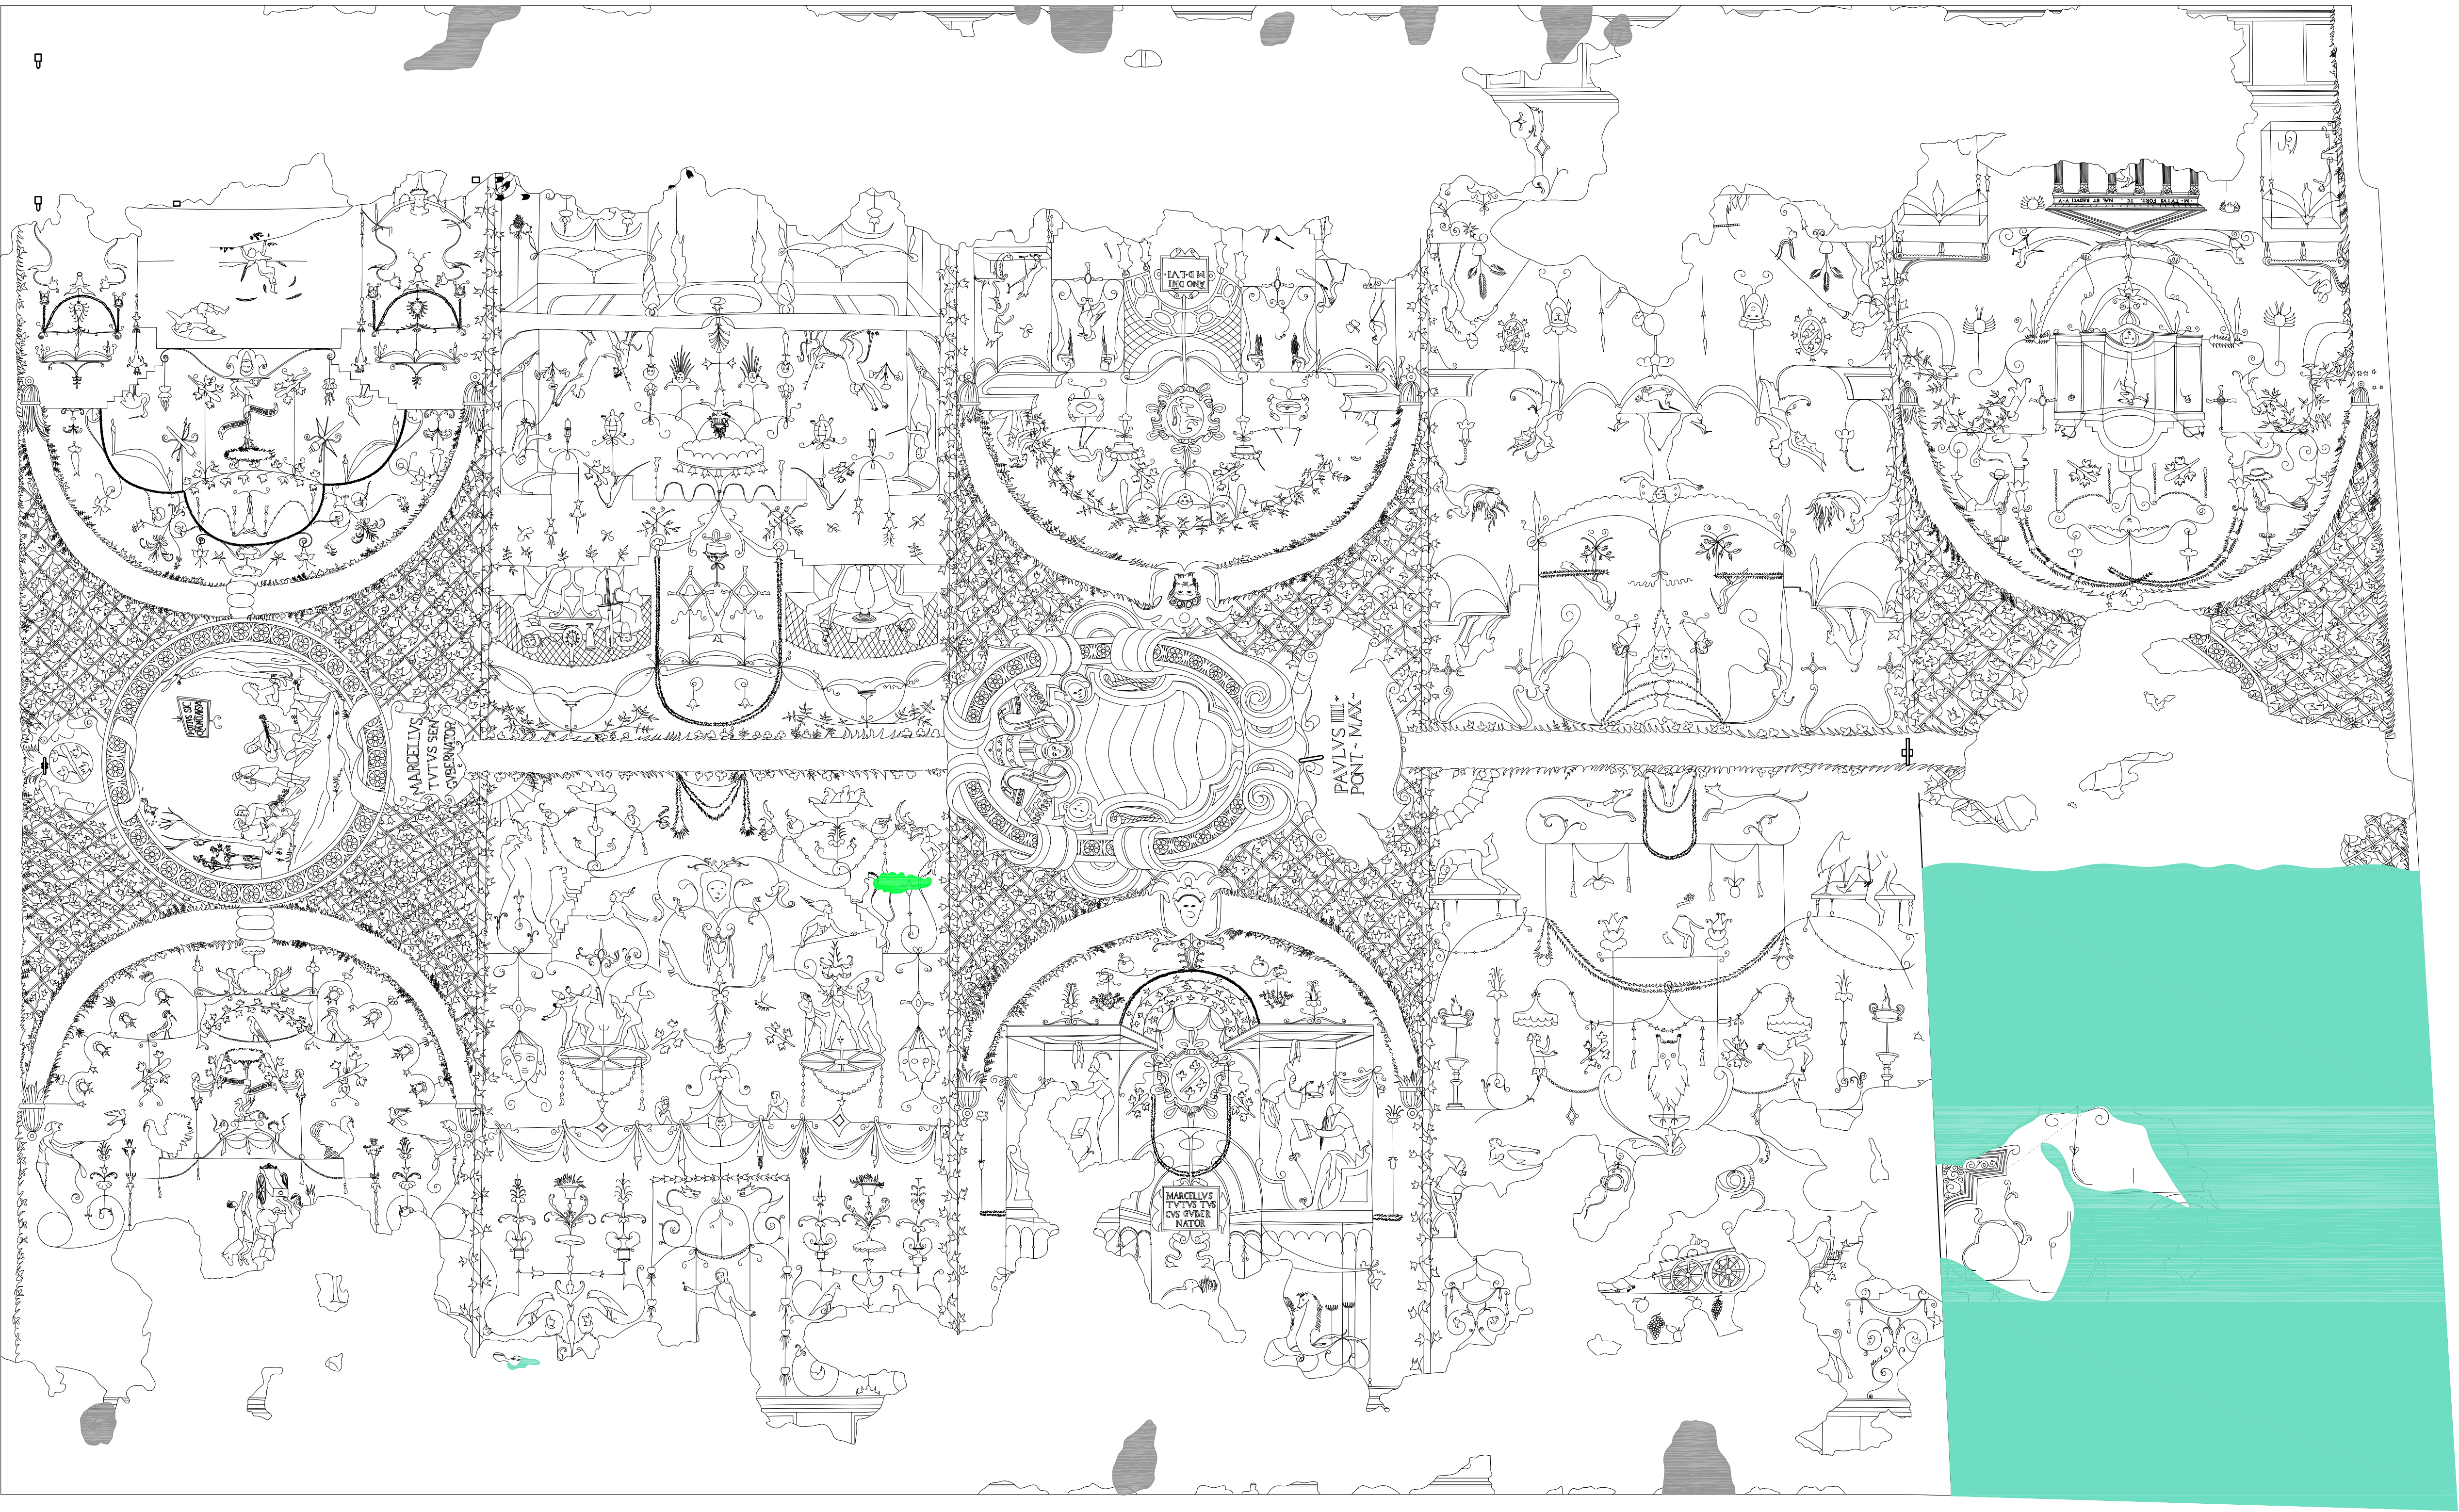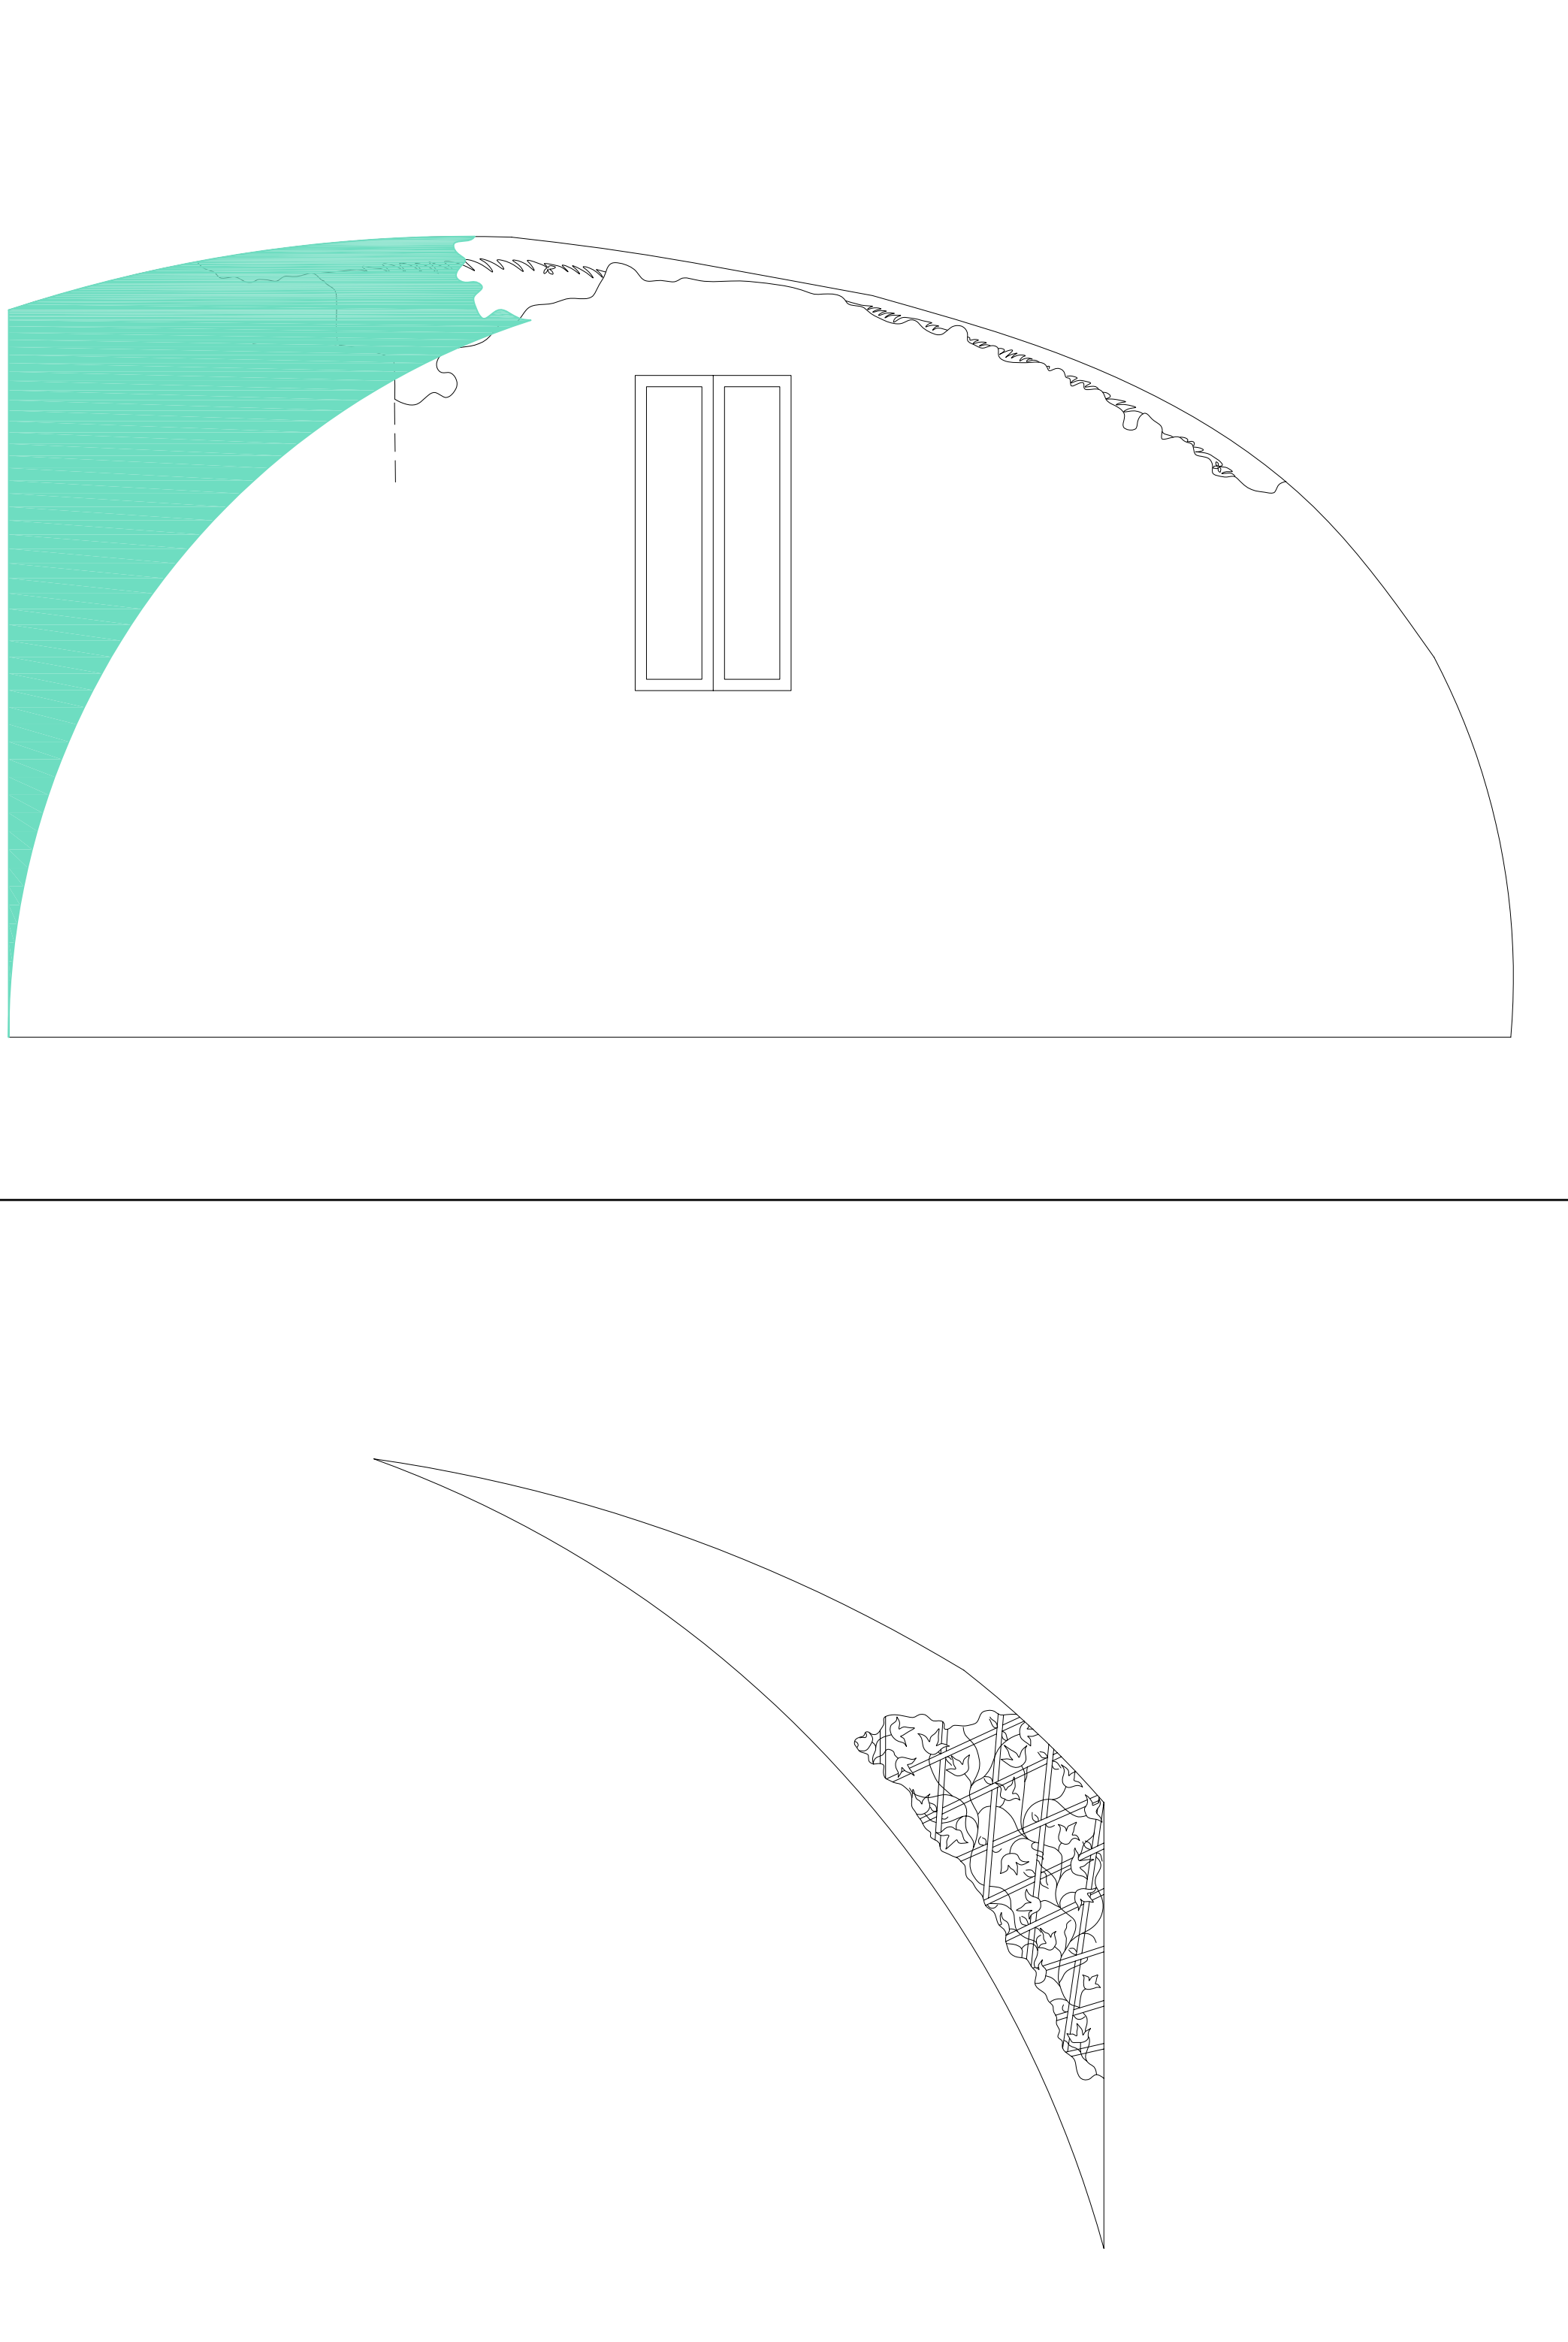

RESTAURO DELLA LOGGIA AFFRESCATA
DENOMINATA "VOLTA PINTA"
ASSISI - PIAZZA DEL COMUNE

Committente
COMUNE DI ASSISI
Settore Lavori Pubblici
Servizio OO.PP. e Progettazioni

Progettista
Manuela Elisei
Restauro e Conservazione Opere d'Arte

Restituzione grafica
Fabio Giappichelli

Titolo
Interventi sull'opera

Elaborato
Rimozione delle vecchie stuccature

Elaborato
a04

Scala **1:20** Data **19 Ottobre 2006**

Manuela Elisei
Conservazione e Restauro d'Opere d'Arte - Via Padre Antonio Giorgi, 1 - Assisi - (Pg)
P.IVA: 02584310540

LA DIFFUSIONE E RIPRODUZIONE, ANCHE PARZIALE DI QUESTA TAVOLA E' VIETATA A TERMINI DI LEGGE

 Stuccature in gesso (Polidori 1970)



COMUNE di ASSISI

RESTAURO DELLA LOGGIA AFFRESCATA
DENOMINATA "VOLTA PINTA"
ASSISI - PIAZZA DEL COMUNE

Comittente

COMUNE DI ASSISI
Settore Lavori Pubblici
Servizio OO.PP. e Progettazioni

Progettista

Manuela Elisei
Restauro e Conservazione Opere d'Arte

Restituzione grafica

Fabio Giappichelli

Titolo

Interventi sull'opera

Elaborato

Stuccature eseguite a livello della pellicola pittorica
Stuccature eseguite sotto il livello della pellicola pittorica

Elaborato

a05

Scala

1:20

Data

19 Ottobre 2006

Manuela Elisei

Conservazione e Restauro d'Opere d'Arte - Via Padre Antonio Giorgi,1 - Assisi - (Pg)
P.IVA: 02584310540

LA DIFFUSIONE E RIPRODUZIONE, ANCHE PARZIALE DI QUESTA TAVOLA E' VIETATA A TERMINI DI LEGGE

Stuccature eseguite a livello della pellicola pittorica

Stuccature eseguite sotto il livello della pellicola pittorica

RESTAURO DELLA LOGGIA AFFRESCATA
DENOMINATA "VOLTA PINTA"
ASSISI - PIAZZA DEL COMUNE

Committente

COMUNE DI ASSISI
Settore Lavori Pubblici
Servizio OO.PP. e Progettazioni


Progettista	Restituzione grafica
<p>Manuela Elisei</p> <p>Restauro e Conservazione Opere d'Arte</p>	<p>Fabio Giappichelli</p>

Elaborato	Elaborato
Giornate - Ripensamenti	01

01

LA DIFFUSIONE E RIPRODUZIONE, ANCHE PARZIALE DI QUESTA TAVOLA E' VIETATA A TERMINI DI LEGGE

Ripensamenti

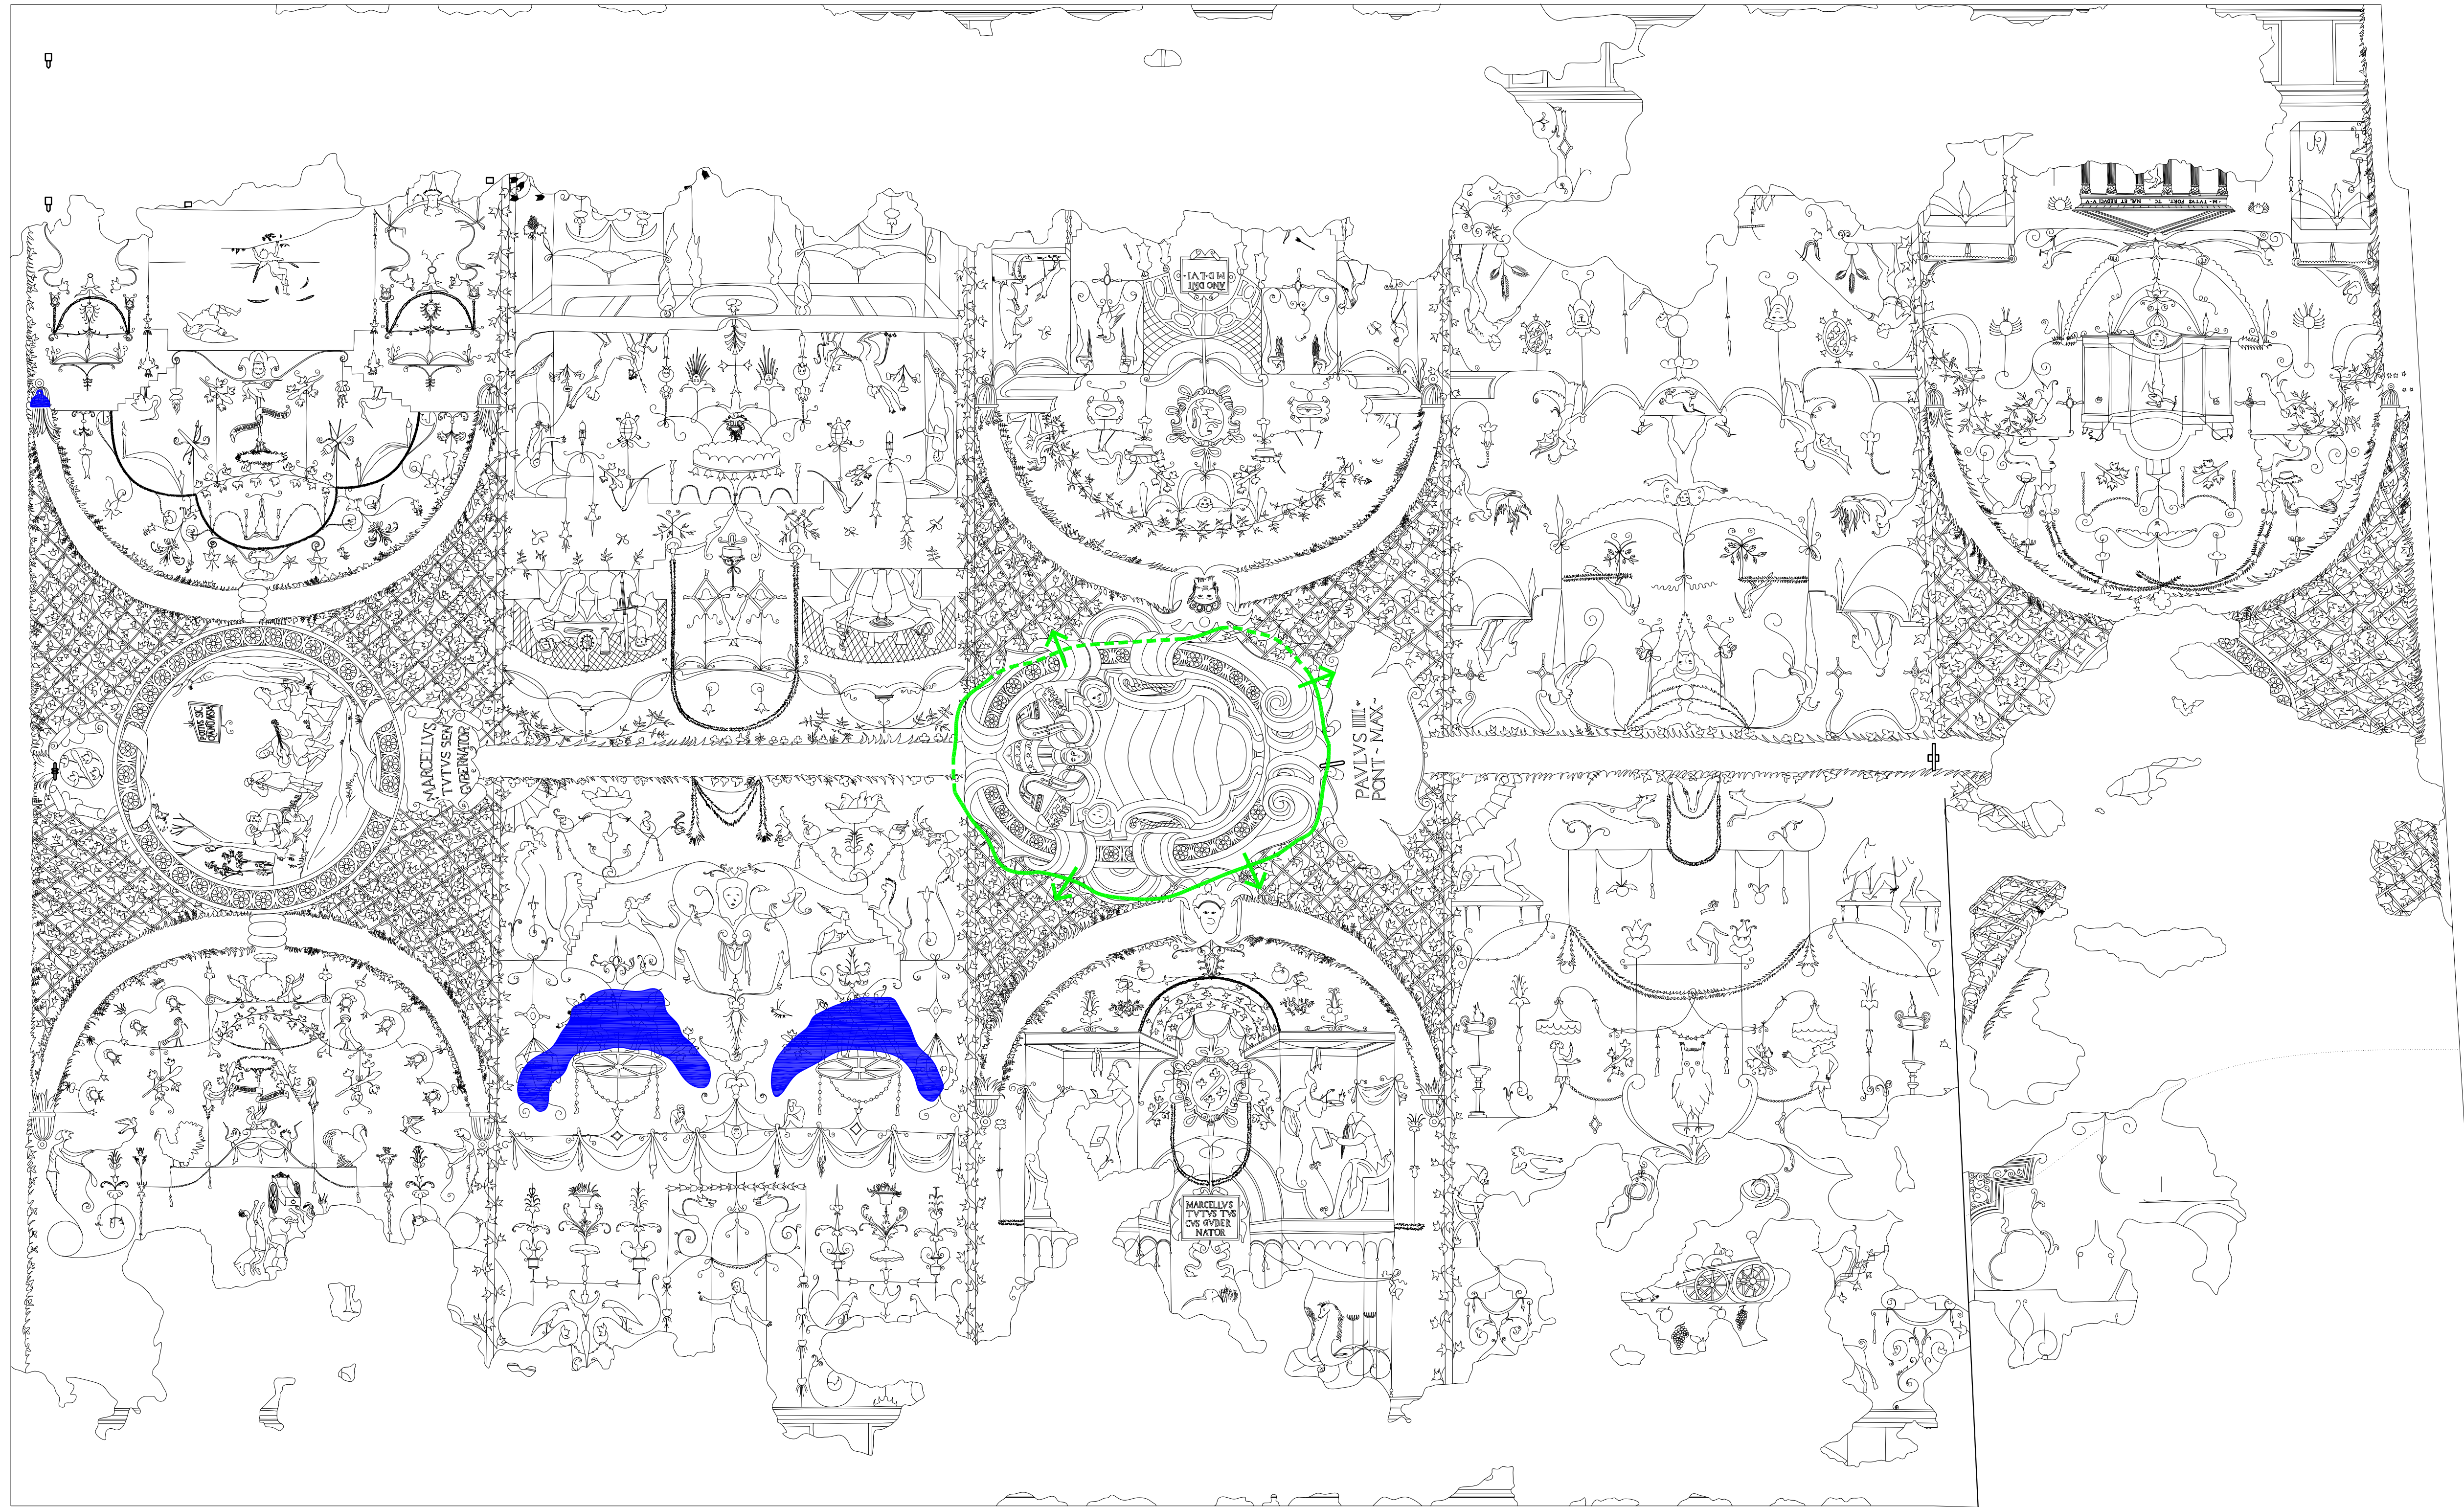

RESTAURO DELLA LOGGIA AFFRESCATA
DENOMINATA "VOLTA PINTA"
ASSISI - PIAZZA DEL COMUNE

Committente

COMUNE DI ASSISI
Settore Lavori Pubblici
Servizio OO.PP. e Progettazioni

Progettista	Restituzione grafica
Manuela Elisei Restauro e Conservazione Opere d'Arte	Fabio Giappichelli

Titolo	
Tecniche di esecuzione pittorica	

Elaborato		Elaborato
Trasposizione del disegno preparatorio		02
Scala 1:20	Data 19 Ottobre 2006	

LA DIFFUSIONE E RIPRODUZIONE, ANCHE PARZIALE DI QUESTA TAVOLA E' VIETATA A TERMINI DI LEGGE

This is a detailed line drawing of the interior of the Mausoleum at Halicarnassus, showing a central apse with a large relief of a seated figure, surrounded by niches with statues and reliefs. The drawing is annotated with various labels and symbols.

Key features and labels include:

- Central Apsalithron:** A large, ornate structure with a central relief of a seated figure, possibly a deity or a ruler. It is flanked by two smaller figures.
- Statues and Reliefs:** Numerous statues and reliefs are depicted in niches and along the walls, including figures of deities, rulers, and mythological creatures.
- Labels:**
 - PAVLVS III - PONT - MAX -** (top center)
 - MARCELLVS TVTIVS SEN - GYBERNATOR** (left side)
 - MARCELLVS TVTIVS CYS GYBER NATOR** (bottom center)
 - ANDR -** (top left)
 - ANDR -** (top right)
- Symbols:**
 - A red circle with a cross inside, located in the upper right.
 - A red circle with a cross inside, located in the lower right.
 - A red circle with a cross inside, located in the lower right.
 - A red circle with a cross inside, located in the lower right.

RESTAURO DELLA LOGGIA AFFRESCATA
DENOMINATA "VOLTA PINTA"
ASSISI - PIAZZA DEL COMUNE

Committente
COMUNE DI ASSISI
Settore Lavori Pubblici
Servizio OO.PP. e Progettazioni

Progettista
Manuela Elisei
Restauro e Conservazione Opere d'Arte

Restituzione grafica
Fabio Giappichelli

Titolo
Tecniche di esecuzione pittorica

Elaborato
Lamine metalliche

Elaborato
03

Scala **1:20** Data **19 Ottobre 2006**

Note

☐ BOZZA ☐ SUPERATO
☐ COPIA STUDIO ☐ MODIFICATO

Manuela Elisei
Conservazione e Restauro d'Opere d'Arte - Via Padre Antonio Giorgi, 1 - Assisi - (Pg)
P.IVA: 02584310540

LA DIFFUSIONE E RIPRODUZIONE, ANCHE PARZIALE DI QUESTA TAVOLA E' VIETATA A TERMINI DI LEGGE

 **Lamine metalliche**

